SECTIUNEA A-A
(AX A)
1:50

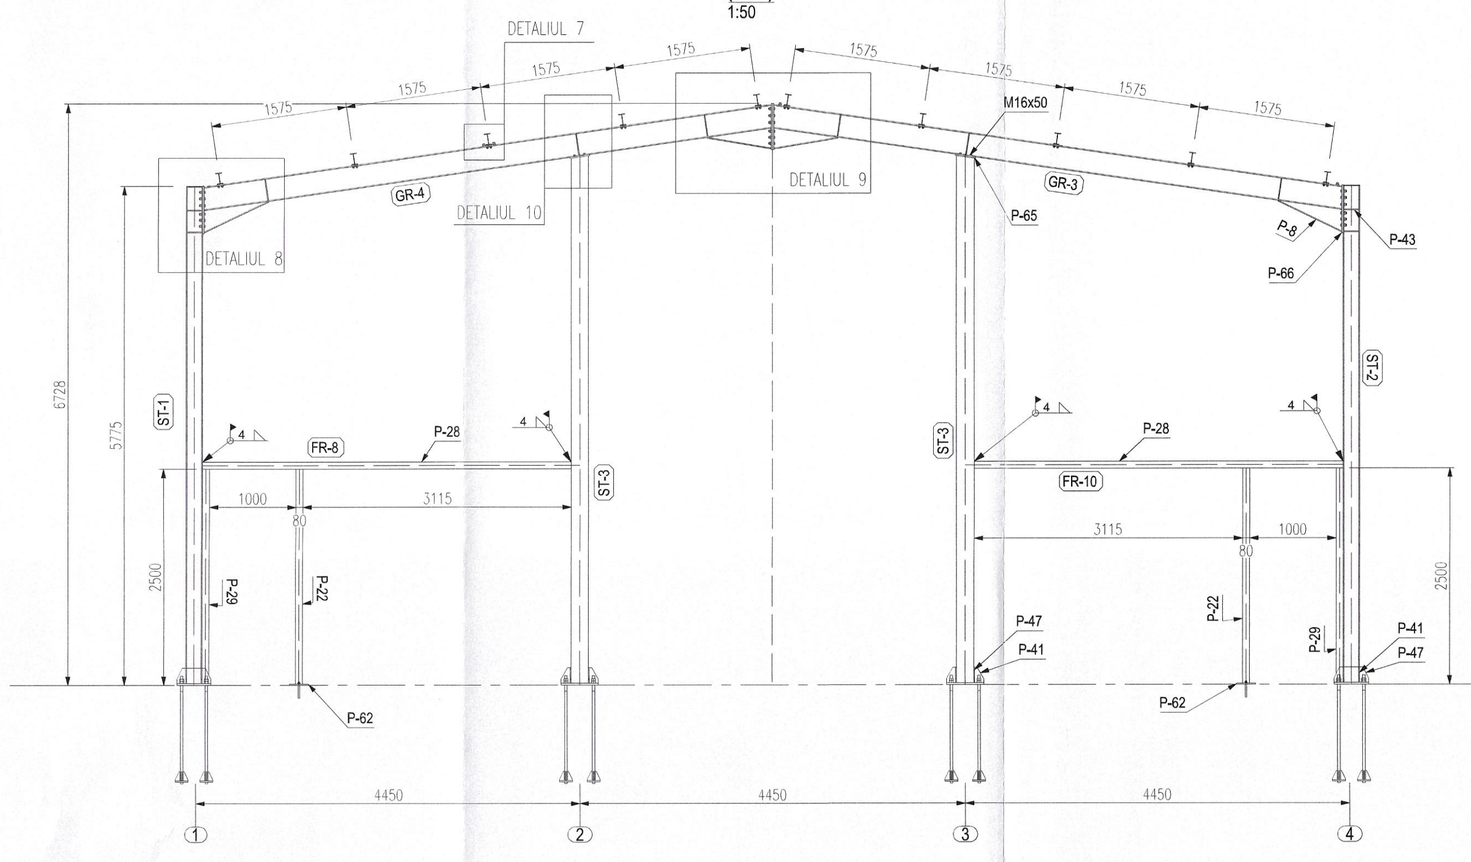

SECTIUNEA B-B
(AX B/ AX.C)
1:50

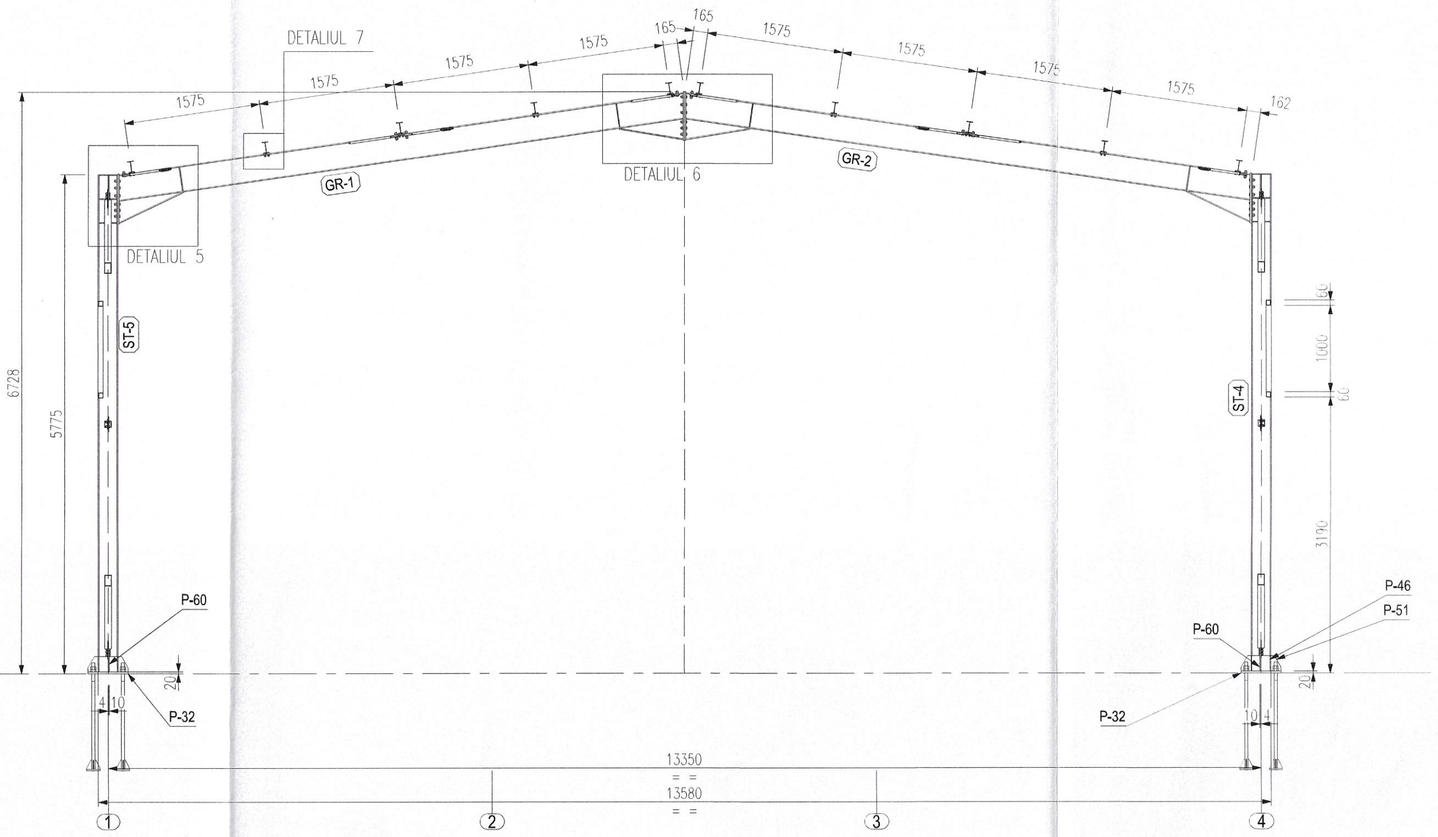

DETALIUL 7
1:10

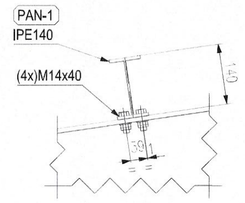

SECTIUNEA C-C
(AX D)
1:50

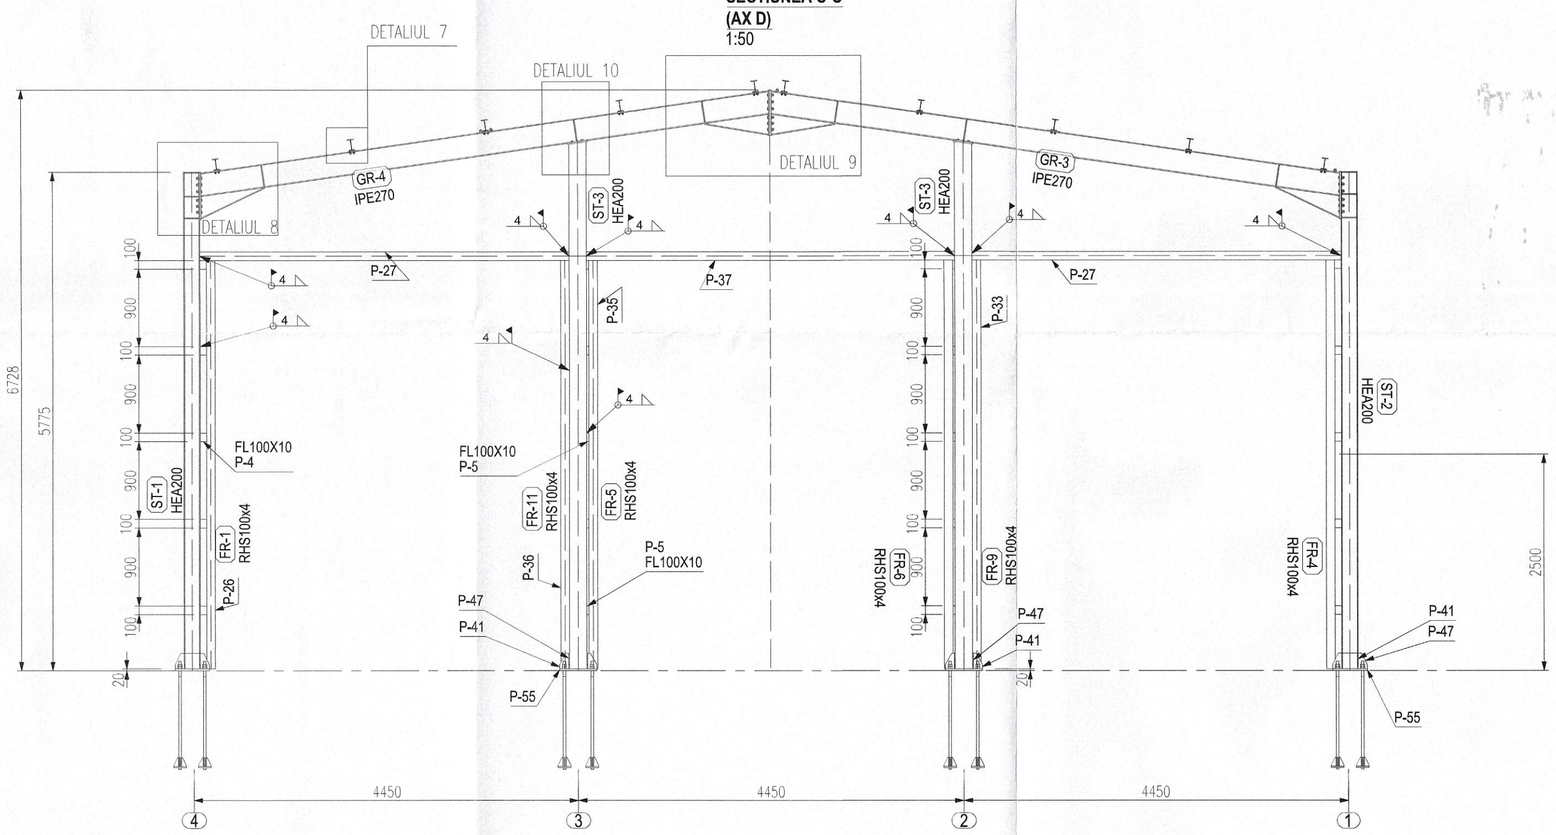

VEDERE DIN D
1:50

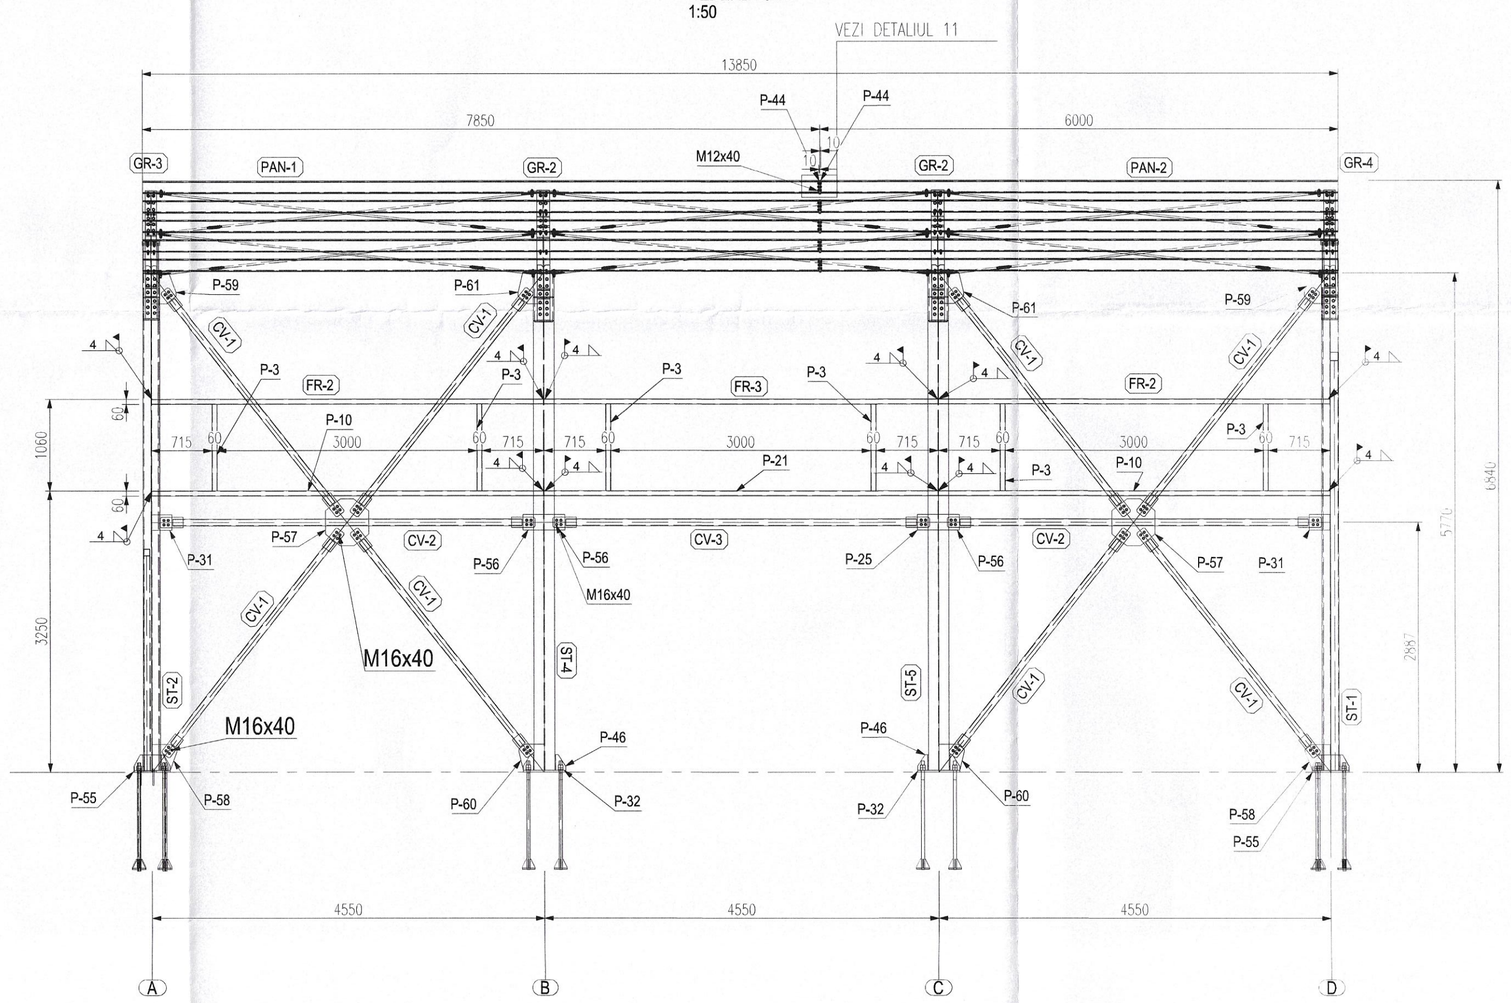

NOTE:
- material: otel
- calitatea otelului S235JR,S355JR;
- inainte de executarea pieselor metalice, se vor masura cu precizie dimensiunile din teren, (dupa care se vor adapta cotele
- daca va fi cazul);
- partial, imbinarile se realizeaza cu sudura;
- sudurile se vor executa pe toata lungimea muchiilor de contact;
- toate sudurile sunt de colt, iar grosimea cordonului de sudura este 0.7*tmin;
- la elementele imbinate cap la cap se vor realiza suduri in adancime, dupa sanfrenarea capetelor acestora;

CONDITII DE CALITATE METAL:
-Tip otel pentru placi (EN 10025:2004)
-Tip otel pentru conectori (DN 17100): ST37-3K
-Tip otel pentru suruburi 10.9 (EN 20898-1)
-Tip otel pentru piulite 10 (EN 20898-2)
-Tip otel pentru saibe C45E+QT (EN 10083-1)
- PROTECTIE EXTERIOARA
SABLARE PANA LA SQ 2 1/2 GRADE (ISO 8501-1)
- PRIMUL STRAT : GRUND ALCHIDIC 60 u
- STRAT FINAL : VOPSEA ALCHIDICA 60 u
-SUPRAFATA SURUBURILOR
Sablare pana la 3 grade (ISO 8501-1)
40u SILICATE-ZINC PRIMING COAT (MIL-P-38336)- primul strat

NOTA:
-se va verifica inainte de debitare orice dimensiune pe teren, iar in caz de neconcordanta se va contacta proiectantul
-Nivelul de acceptare al imbinarilor sudate este B - cf. Normativului C150-99.
- Sudurile de colt neindicate se vor executa pe tot conturul de contact dintre piese cu grosimea a=0.7tmin (pe una din parti) si a'=0.5tmin (sudura pe ambele parti).

NOTA :
Pentru prepararea, dozarea, transportul si punerea in opera a betonului armat se vor respecta in mod obligatoriu toate prevederile prescriptiilor tehnice ale „Codului de practica pentru executarea lucrarilor din beton, beton armat si beton precomprimat" indicativ NE 012-1: 2007 si NE 012 12 - 2010.

Expert tehnic			Referat expertiza nr. /data
Verificator		Rezistenta A1	Referat verificare nr. /data

S.C. SOFTCAD DESIGN PROIECT S.R.L. J40/11051/2017, C.U.I. RO37877006 BUCURESTI SECTOR 2		BENEFICIAR: UAT ORAS VIDELE ADRESA: JUD. TELEORMAN, ORAS VIDELE STR. REPUBLICII, NR. 17		PROIECT NR. 14/2022
SPECIFICATIE	NUME	SEMNATURA	SCARA	TITLU PROIECT: **CONSTRUIRE GARAJE AUTOSPECIALE, CONTAINERE MATERIALE SI REZERVOR CARBURANT LA ISU - "A. D. GHICA" TELEORMAN - DETASAMENTUL DE POMPIERI VIDELE**	FAZA
SEF PROIECT	Ing. GABRIEL NICULA				
PROIECTAT	Ing. GABRIEL NICULA		DATA 12/2022	TITLU PLANSA **DETALII STRUCTURA METALICA**	PLANSA NR. 02-IN
DESENAT	Ing. DAN CASUTA				

SOCIETATE SOFTCAD DESIGN PROIECT BUCURESTI

URSACHESCU E. MIHAI ROMANIA NR. 352 A1,A2 INGINER VERIFICATOR PROIECTE