


PLAN INVELITOARE

S=204.35 mp

sc. 1/50

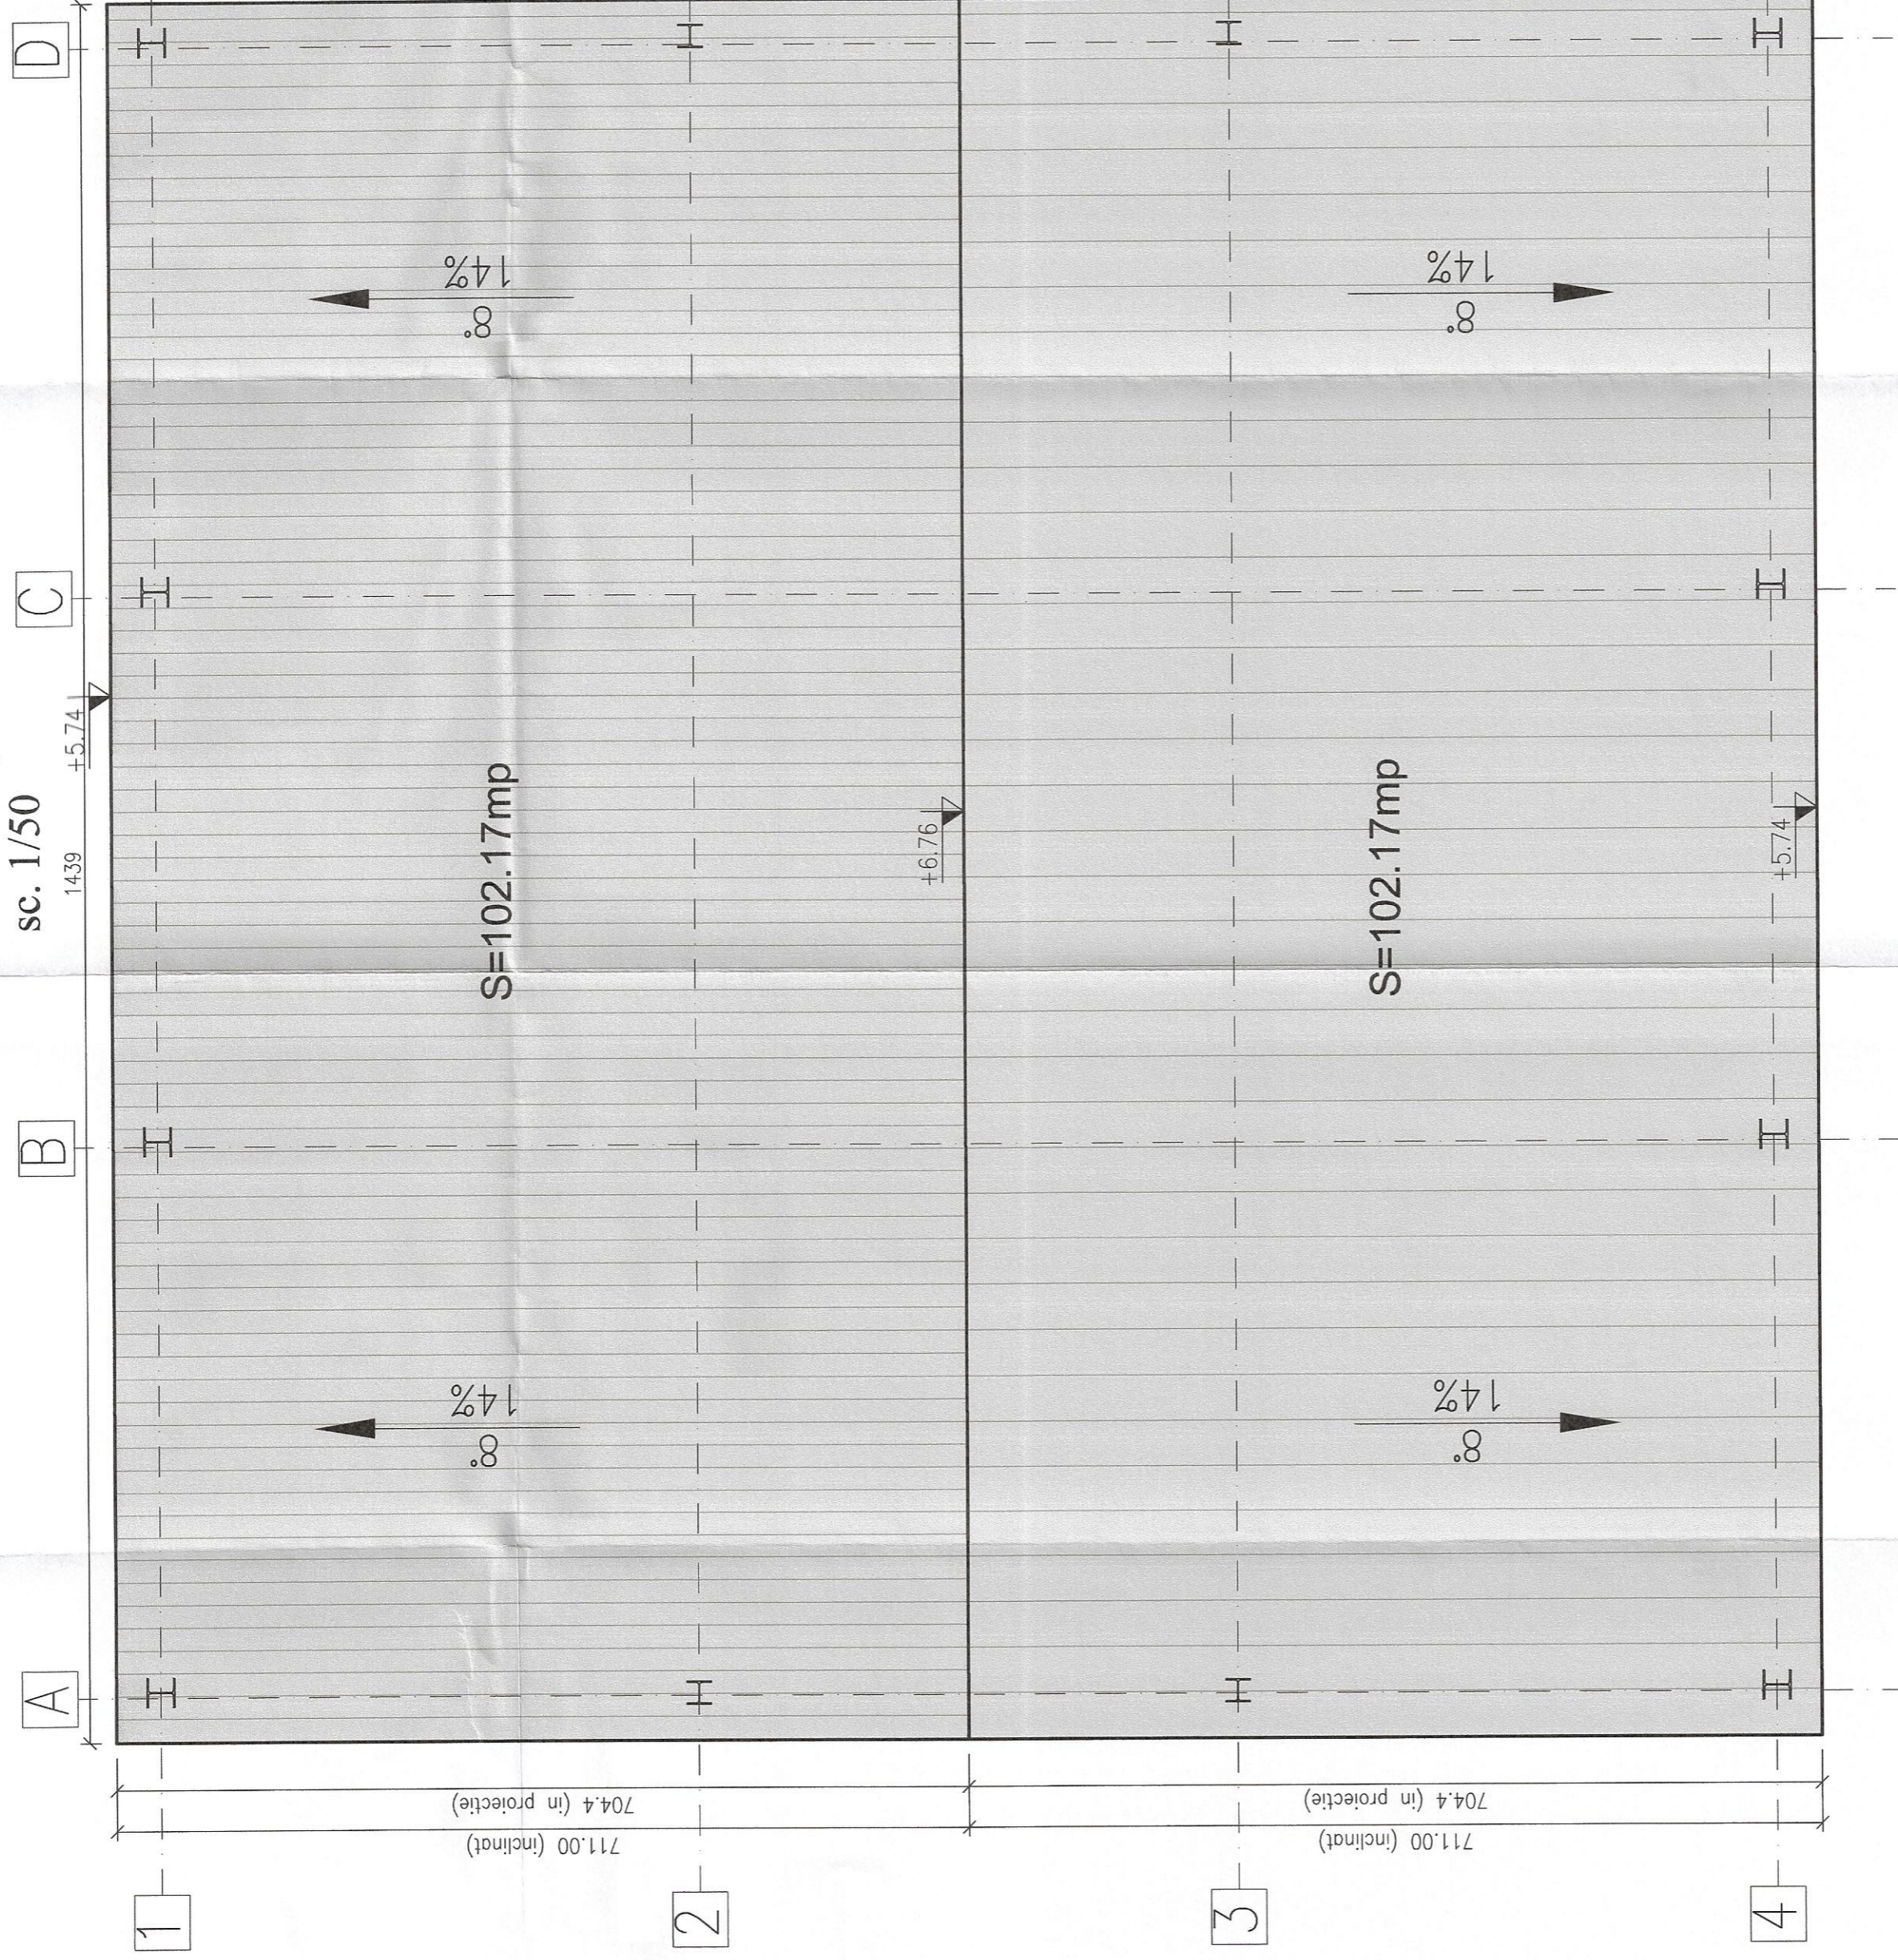

Incadrearea constructiei:
 -clasa de importanta a constructiei este IV conform STAS - 10100/2000
 -categoria de importanta a constructiei este D - redusa, stabilita conform Ordinului M.L.P.A.T. nr. 31 / N / Oct. 1995 și HG 766/1997
 -acceleratia seismica ag = 0.25 conform P100/2019
 -perioada de colt Tc = 1.6s conform P100/2019
 -gradul de rezistenta la foc este III conform P118/1999.



Expert tehnic Verificator	Referat expertiza nr. /data	Referat verificare nr. /data	Rezistenta A1	SCARA 1:50	TITLU PROIECT: CONSTRUIRE GARAJE AUTOSPECIALE, CONTANERE MATERIALE SI REZERVOR CARBURANT LA ISU - "A. D. GHICA" TELEORMAN - DETASAMENTUL DE POMPIERI VIDELE	PROIECT NR. 14/2022
S.C. SOFTCAD DESIGN PROJECT S.R.L. J40/11051/2017, C.U.I. RO37877006 BUCURESTI SECTOR 2				SEMINATURA	TITLU PLANSA PLAN INVELITOARE	FAZA P.T.
SPECIFICATIE	NUME	ING. GABRIEL NICULA	DATA	TITLU PROIECT: CONSTRUIRE GARAJE AUTOSPECIALE, CONTANERE MATERIALE SI REZERVOR CARBURANT LA ISU - "A. D. GHICA" TELEORMAN - DETASAMENTUL DE POMPIERI VIDELE		
SEF PROIECT	ING. GABRIEL NICULA	ING. DANIELA MIRZA	07/2022	TITLU PLANSA PLAN INVELITOARE		
PROIECTAT	ING. DANIELA MIRZA	ING. GABRIEL NICULA				
DESENAT	ING. DANIELA MIRZA	ING. GABRIEL NICULA				