


Plan fundatii

Scara 1:50

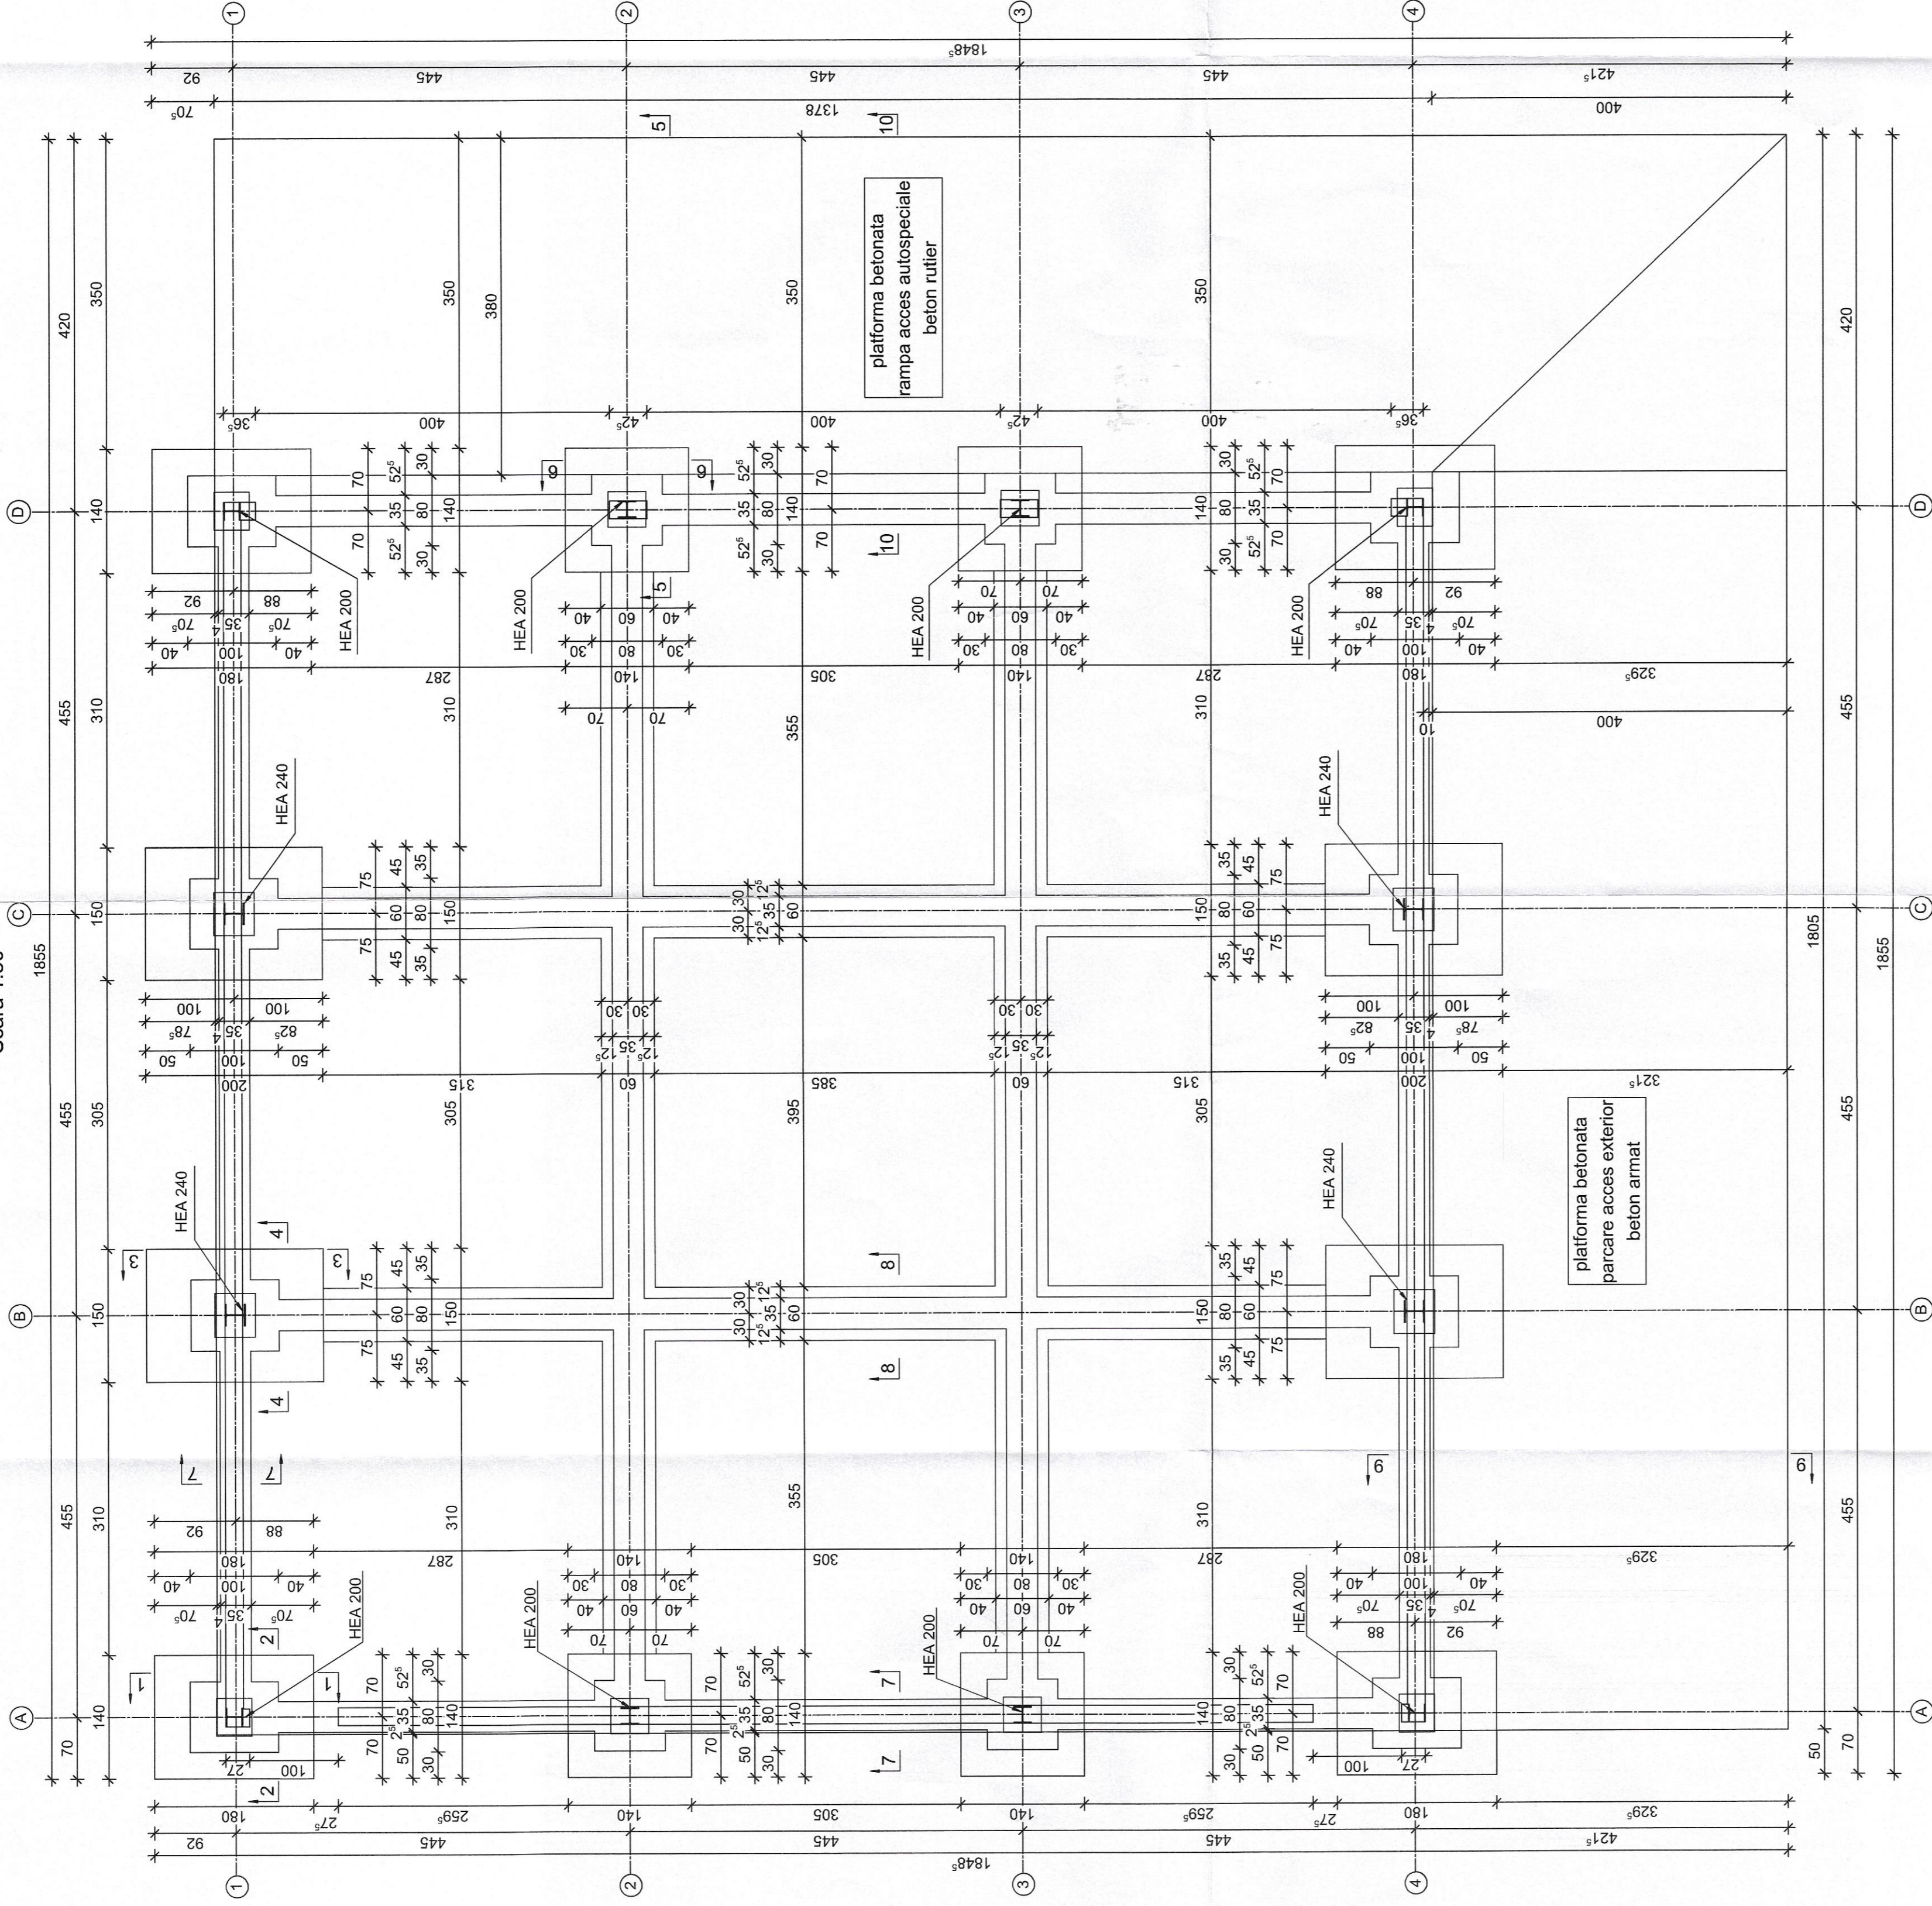

NOTA:

- acoperirea de beton este de 5 cm si se refera la exteriorul armaturii.
 - puilele de regaj se vor amplasa sub placa de baza a stalpului la cele 4 bulboane de ancoraj ale carcasei pentru regajul pe verticala al acestuia.
- NOTA:**
- In prima faza a sapaturii, pe toata impremta constructiei, se va indeparta stratul de sol vegetal pana la cota CSG precizata in detalii.
 - Daca la alungirea cotei de fundare se intalnesc accidentul umpluturi, acestea vor fi inlaturate pana la terenul bun de fundare, diferentele fiind completate cu beton simplu de clasa C8/10.
 - Pe durata executiei sapaturilor si a fundatiilor se vor lua masuri pentru eliminarea din amplasament a apelor provenite din precipitatii. Saparea ultimilor 20 cm pe fundul santurilor se va face in mod obligatoriu numai inaintea turnarii betonului in fundatii.
 - La realizarea umpluturilor interioare se va folosi material local rezultat din sapatura santurilor de fundatii, fara amestec cu sol vegetal.
 - Inainte de turnarea straturii de beton de egalizare se va compacta fundul sapaturii cu matul mecanic tip broasca.

A - Placa beton C25/30 armata la ambele fete cu plasa $\phi 10/100 \times 100$

B - Poliethilena

C - Perna piatra sparta compactata 95% Proctor

D - Suprafata nivelata si bine compactata

LEGENDA:

CTA = COTA TEREN NATURAL = -0.15

CF = COTA DE FUNDARE = -1.75

MATERIALE:

Beton simplu: C8/10


Beton armat: C20/25

Otel beton: OB 37

BS1500C


Sectiunea 1-1

Scara 1:20

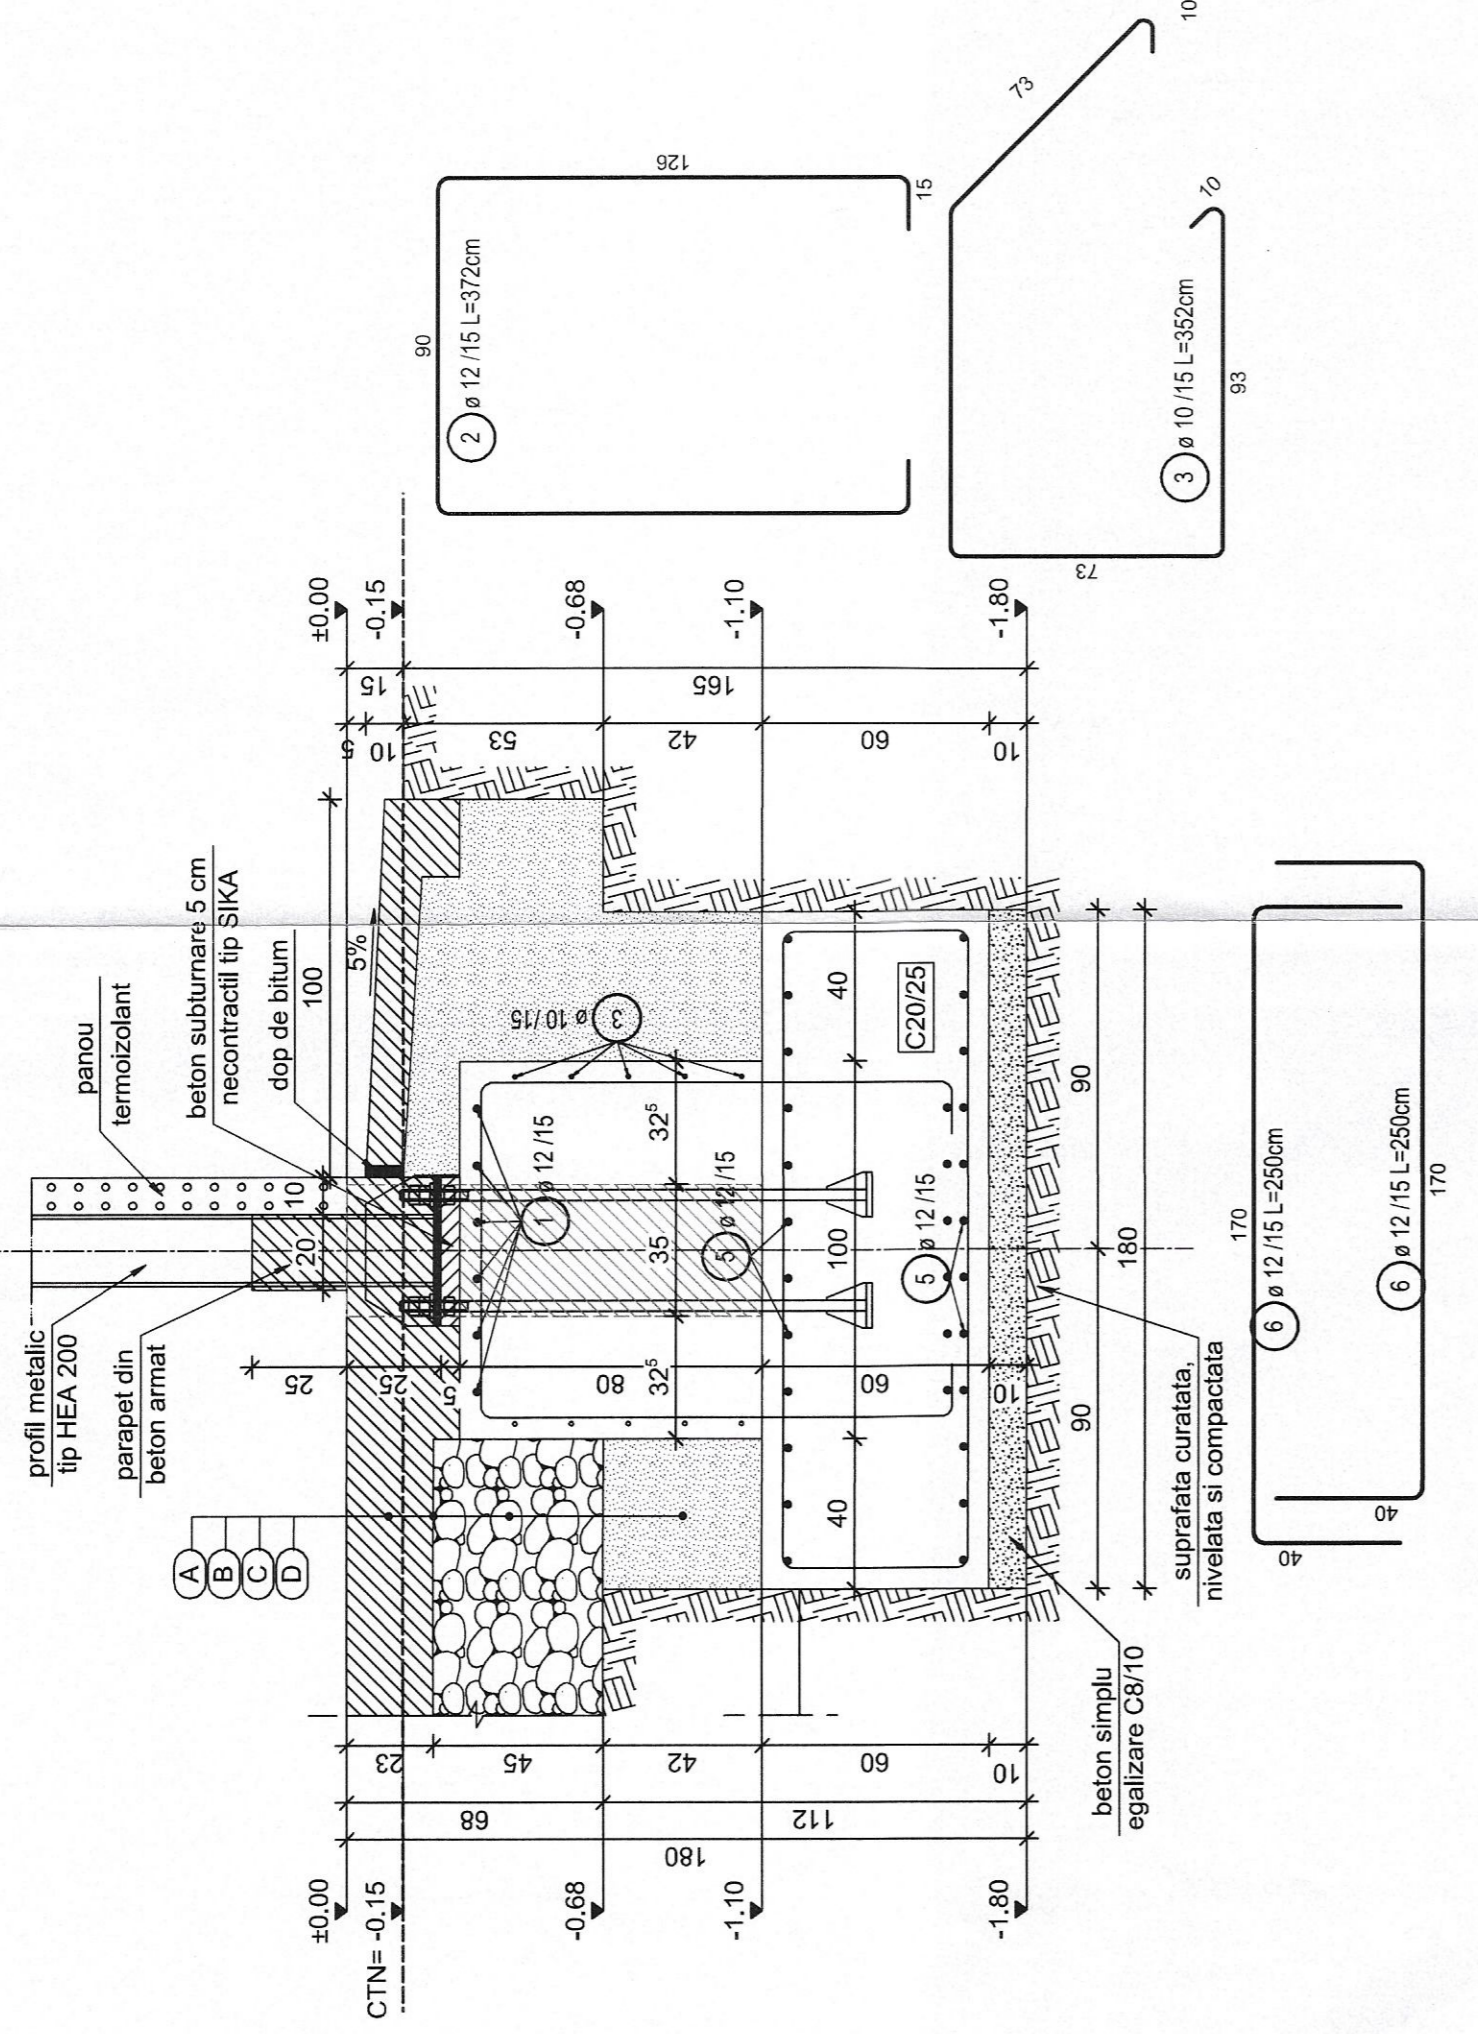

Sectiunea 2-2

Scara 1:20

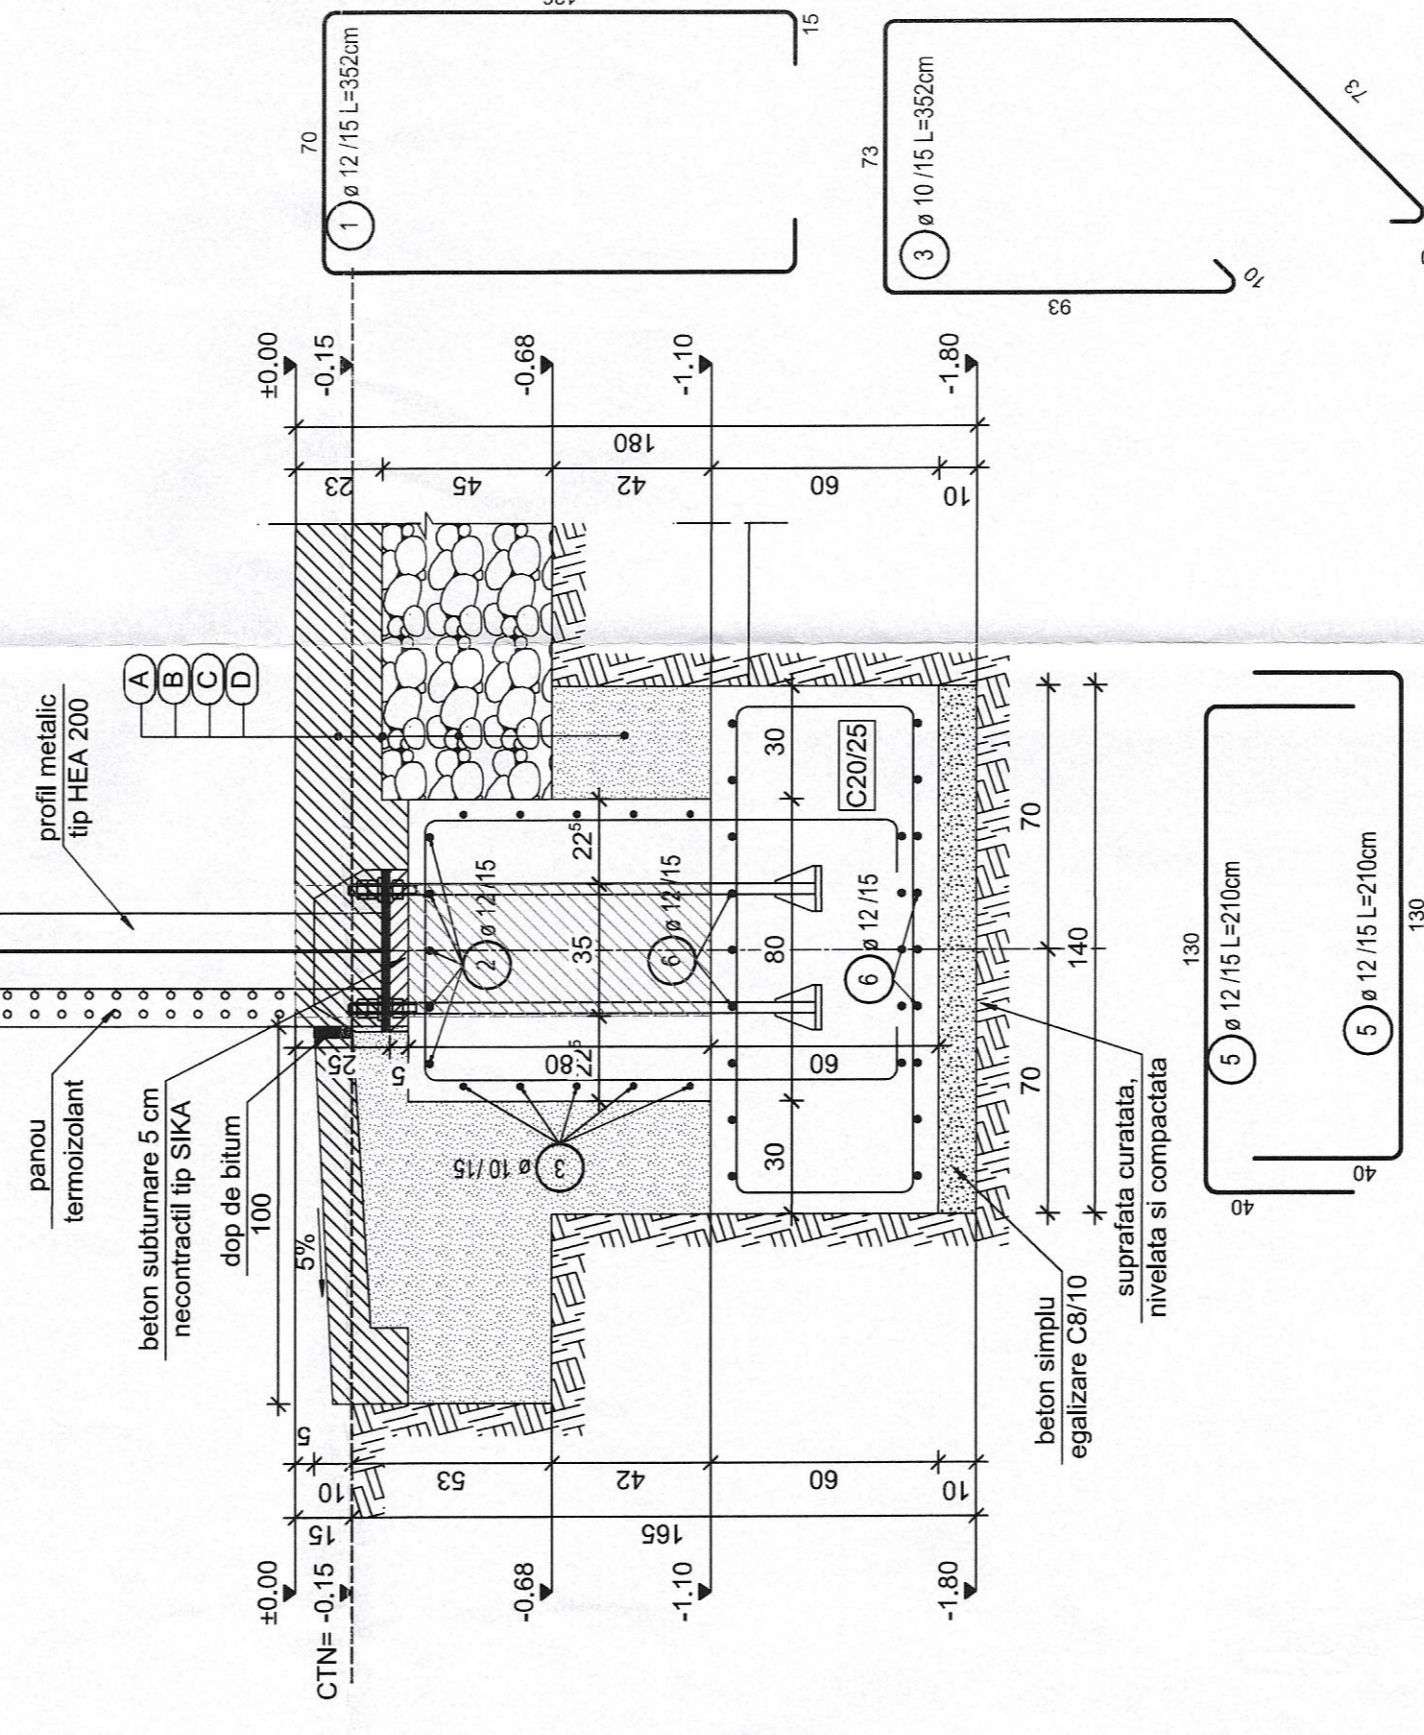

Note:

Pentru prepararea, dozarea, transportul si punerea in opera a betonului armat se vor respecta in mod obligatoriu toate prevederile prescriptiilor tehnice ale „Codului de practica pentru executarea lucrarilor din beton, beton armat si beton precomprimat” indicativ NE 012-1: 2022 si NE 012/12 - 2022.

VERIFICAREA PROIECTULUI SE VA FACE CONFORM LEGII 10/1995 SI ANEXE LA CERINTA "REZISTENTA SI STABILITATE LA SOLICITARI STATICE, DINAMICE SI SEISMICE" - A1

Export tehnic

Referinta expertiza nr. /data

Referinta verificare nr. /data

Beneficiar: UAT ORAS Videle
Adresa: JUDEȚUL TELEORMAN, ORASUL VIDELE
STR. REPUBLICII, NR. 17

Beneficiar: UAT ORAS VIDELE
Adresa: JUDEȚUL TELEORMAN, ORASUL VIDELE
STR. REPUBLICII, NR. 17

Beneficiar: UAT ORAS VIDELE
Adresa: JUDEȚUL TELEORMAN, ORASUL VIDELE
STR. REPUBLICII, NR. 17

