



PLAN INVELITOARE

S=204.35 mp

sc. 1/50

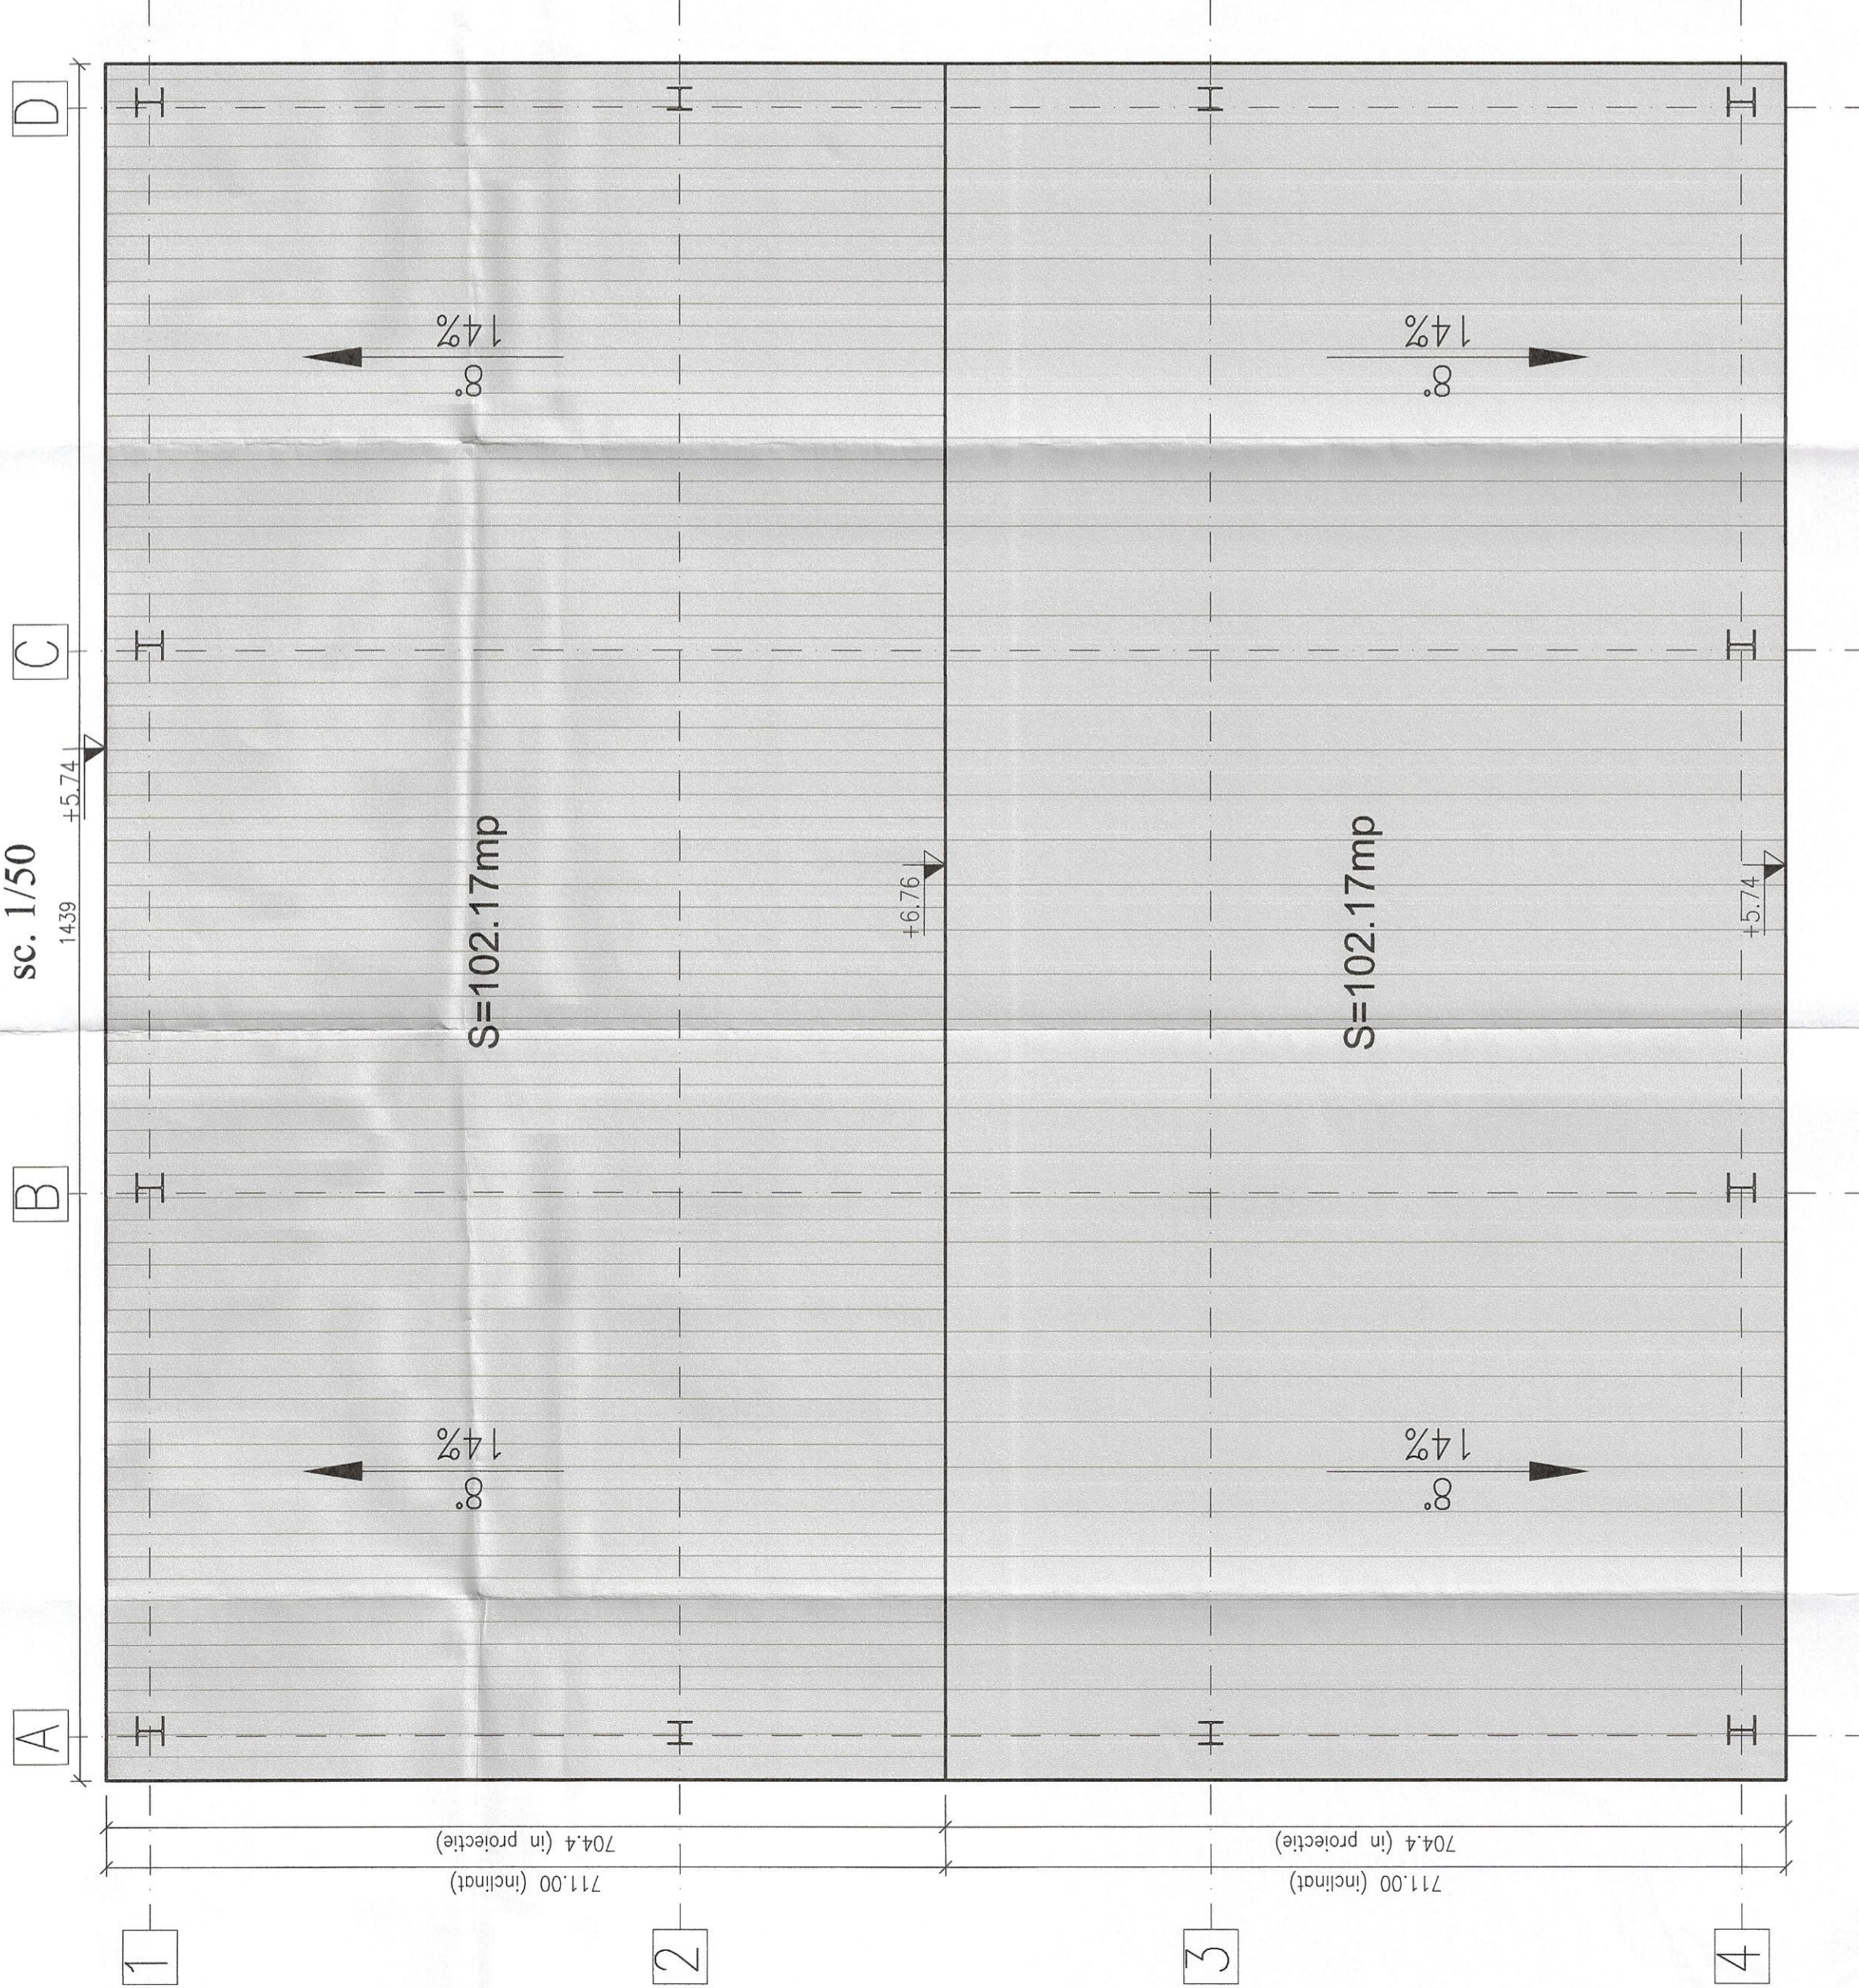

Incadrarea constructiei:  
 -clasa de importanta a constructiei este IV conform STAS - 10100/2000  
 -categoria de importanta a constructiei este D - redusa, stabilita conform Ordinului M.L.P.A.T. nr. 31 / N / Oct. 1995 și HG 766/1997  
 -acceleratia seismică ag = 0.25 conform P100/2019  
 -perioada de colt Tc = 1.6s conform P100/2019  
 -gradul de rezistenta la foc este III conform P118/1999.

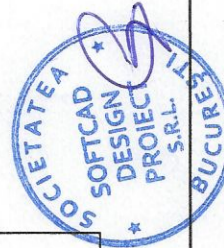

Expert tehnic Verificator	Referat expertiza nr. /data	Referat verificare nr. /data
Rezistența A1	BENEFICIAR: UAT ORAS VIDELE INSPECTORATUL PENTRU SITUATII DE URGENTA - "A. D. GHICA" TELEORMAN - DETASAMENTUL DE POMPIERI VIDELE ADRESA: JUD. TELEORMAN, ORAS VIDELE STR. REPUBLICII, NR. 17	
S.C. SOFTCAD DESIGN PROIECT S.R.L. J40/1051/2017, C.U.I. RO37877006 BUCUREȘTI SECTOR 2	SCARA 1:50	TITLU PROIECT: CONSTRUIRE GARAJE AUTOSPECIALE, CONTAINERE MATERIALE SI REZERVOR CARBURANT LA ISU - "A. D. GHICA" TELEORMAN - DETASAMENTUL DE POMPIERI VIDELE
SPECIFICATIE	NUME	SEMNATURA
SEF PROIECT	Ing. GABRIEL NICULA	
PROIECTAT	Arh. DANIELA MIRZA	
DESENAT	Ing. GABRIEL NICULA	
	DATA	07/2022
	TITLU PLANSĂ	PLAN INVELITOARE
	PROIECT NR. 14/2022	FAZA D.T.A.C.
		PLANSĂ NR. A09