

**ROMÂNIA**  
**JUDEȚUL TELEORMAN**  
**CONSILIUL LOCAL AL ORAȘULUI VIDELE**

**HOTĂRÂRE**

Privind: aprobarea acordării în folosință gratuită către Serviciul de Ambulanță Județean Teleorman a cabinetului medical situat în Videle, str. Parcului nr.31, format din 12 încăperi , în suprafață totală de 96,2 mp, pentru o perioadă de cinci ani, în vederea desfășurării activității specifice a Substației de Ambulanță Videle.

**CONSILIUL LOCAL AL ORAȘULUI VIDELE, JUD. TELEORMAN**  
**ÎNTRUNIT ÎN ȘEDINȚĂ ORDINARĂ**

**Având în vedere:**

- Referat de aprobare nr. 13231 din 24.07.2023 2023 al Primarului orașului Videle;
  - Avizul favorabil al Comisiilor de Specialitate ale Consiliului Local al orașului Videle ;
  - Raportul de specialitate nr. 13230 din 24.08, 2023 al Direcției Arhitectului- Șef din cadrul aparatului de specialitate al Primarului;
  - Releveul Sediului Ambulanța Videle, scara 1:1000, întocmit de PFA Andrei Constantin;
  - Dispoziția Primatului Orașului Videle, nr. 3571 din 13.07.2023 privind „delegarea tuturor atribuțiilor de serviciu prevăzute de lege, în intervalul 17 iulie -28 iulie 2023 inclusiv, pe perioada cât secretarul general al orașului Videle efectuează 10 zile de concediu de odihnă aferent anului 2023, doamnei Carabet Nicoleta, Șeful Serviciului de Administrației Publică Locală din cadrul Aparatului de Specialitate al Primarului orașului Videle”
  - Art. 108, lit. d) din OUG nr. 57/2019 privind Codul Administrativ;
  - Art. 129, alin. (6), lit a) din O.U.G nr. 57/2019 privind Codul Administrativ;
  - Art. 349-353 din O.U.G. nr. 57/2019 privind Codul Administrativ;
- În temeiul Art. 139, alin. (1) din Ordonanța de Urgență nr. 57/2019 privind Codul Administrativ;

**HOTĂRĂȘTE:**

**Art.1.** Se aprobă acordarea în folosință gratuită către Serviciul Județean de Ambulanță Teleorman a cabinetului medical situat în Videle, str. Parcului nr.31, format din 12 încăperi , în suprafață totală de 96, 2mp, în vederea desfășurării activității specifice a Substației de Ambulanță Videle”.

Valoarea de inventar a Centrului Medical Videle, în incinta căruia se află situat cabinetul medical menționat mai sus, este de 1.292.230 lei;

**Art.2.** Durata pentru care se constituie dreptul de folosință gratuită este de 5 ani, cu posibilitate de prelungire la solicitarea beneficiarului, conform dispozițiilor legale de la acea dată.

**Art. 3.** Termenul de predare -primire a imobilului este de 30 de zile, de la data adoptării prezentei hotărâri.

**Art. 4.** Obligațiile titularului dreptului de folosință sunt următoarele:

- a) să folosească bunul potrivit destinației în vederea căreia i-a fost acordată folosința gratuită;*
- b) să prezinte, anual, autorităților administrației locale, rapoarte privind activitatea de utilitate publică desfășurată, gradul de implementare la nivelul colectivității, precum și prognoze și strategii pentru perioada următoare;*
- c) să permită accesul proprietarului pentru efectuarea controlului asupra bunurilor;*
- d) să nu modifice bunul, în parte ori în integralitate;*
- e) la încetarea folosinței gratuite, să restituie bunul în starea în care l-a primit, în afară de ceea ce a pierit sau s-a deteriorat din cauza vechimii și liber de orice sarcini;*
- f) folosința dobândită nu poate fi transmisă, nici oneros nici cu titlu gratuit, unei alte persoane;*

*g) titularul dreptului de folosință gratuită are obligația de a informa autoritățile administrației publice locale cu privire la orice tulburare adusă dreptului de proprietate, precum și la existența unor cauze sau iminența producerii unor evenimente de natură să conducă la imposibilitatea exploatării bunului;*

**Art. 5** Paza, protecția și cheltuielile de întreținere ale bunului, potrivit destinației sale, vor fi suportate de Serviciul de Ambulanță Județean Teleorman;

**Art. 6.** Modalitățile de angajare a răspunderii și sancțiunilor se aplică conform art. 352 din OUG 57/2019;

**Art. 7.** Cu aducerea la îndeplinire a prevederilor prezentei hotărâri se însărcinează Primarul orașului și Direcția Arhitectului- Șef din cadrul aparatului de specialitate al primarului.

**Art. 8.** Prevederile HCL nr. 84 din 10.07.2023 privind „ aprobarea acordării în folosință gratuită către Serviciul de Ambulanță Județean Teleorman a cabinetului medical situat în Videle, str. Parcului nr.31, format din 9 încăperi , în suprafață totală de 88,68 mp, pentru o perioadă de cinci ani, în vederea desfășurării activității specifice a Substației de Ambulanță Videle”, își încetează aplicabilitate la data intrării în vigoare a prezentei hotărâri.

**Art.9.** Prin grija Secretarului general al orașului Videle, prezenta hotărâre va fi comunicată Instituției Prefectului Județului Teleorman pentru verificarea legalității, și va fi făcută publică prin afișarea pe site-ul instituției publice [www.primariavidele.ro](http://www.primariavidele.ro)

**PRESEDINTE DE SEDINTA ,  
NEAGOE GHEORGHE**

**CONTRASEMNEAZA  
SECRETAR GENERAL ,  
IVAN CORINA NICOLETA**

**Prezenta hotarare a fost adoptata cu un nr. de 16 voturi “pentru”, - voturi “impotriva”, abtineri, din nr. de 16 consilieri in functie, din care 16 prezenti.**

**VIDELE**  
**Nr. 71 din 31.07.2023**


RELEVU SEDIU AMBULANTA VIDELE  
SCARA 1:100

Adresa:  
Oras VIDELE, str. PARCULUI, nr. 31,  
Jud. Teleorman

*Exea la ACL oras Videle nr. 91 din 30.07.2023.*

| Nr. incaperi | Denumire incaperi    | Suprafata utila (mp) |
|--------------|----------------------|----------------------|
| 1            | Spatiu deseuiri      | 5.9                  |
| 2            | Depozit medicamente  | 5.8                  |
| 3            | Birou coordonator    | 9.3                  |
| 4            | Vestiare             | 7.6                  |
| 5            | Camera soferi        | 15.7                 |
| 6            | Camera asistenti     | 16.1                 |
| 7            | Dispeccerat          | 5.8                  |
| 8            | Hol                  | 10.1                 |
| 9            | Spalatorie           | 5.4                  |
| 10           | Grup sanitar femei   | 4.5                  |
| 11           | Grup sanitar barbati | 5.5                  |
| 12           | Uscatorie            | 4.5                  |

Suprafata utila = 96.2 mp.

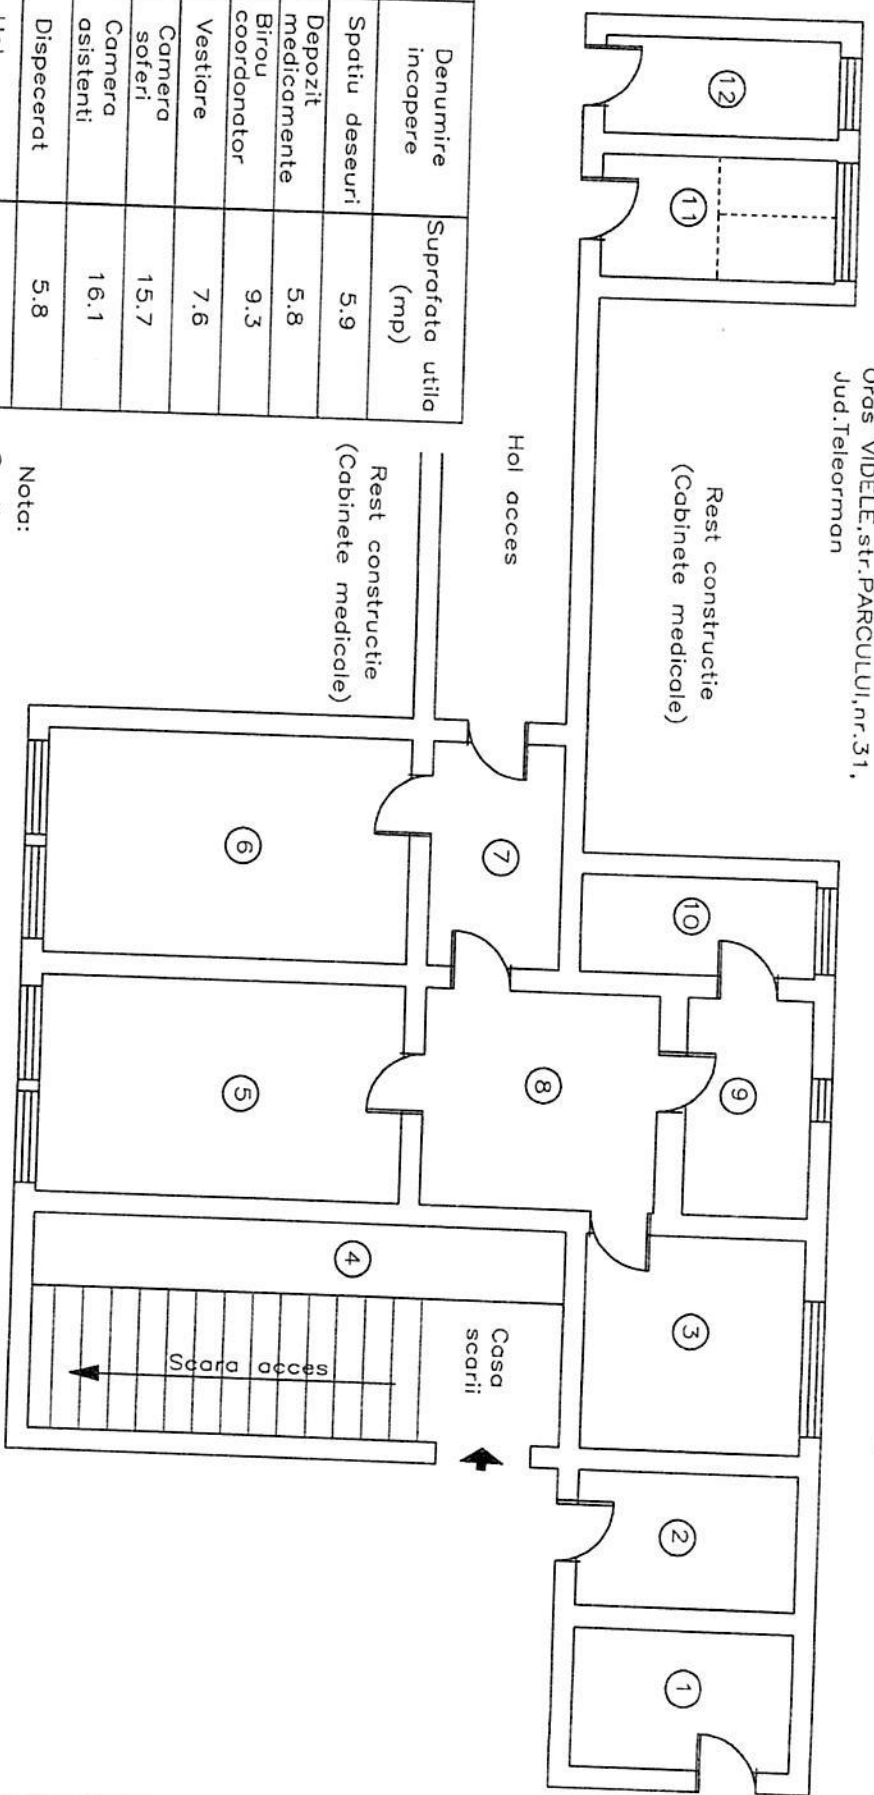

Nota:  
Spatiul destinat serviciului de ambulanța este situat la portierul  
construcției ce reprezintă Sediului Policlinicii oras Videle.

Intocmit:  
ANDREI CONSTANTIN  
Aut.RO-TR-F.Nr.0028/2010

Data: 19.07.2023