

# Extras armare - Pardoseala


| Poz. | Buc. | Ø [mm] | Lungime unitara [m] | Forma fasonata (fara scara) | Lungime totala [m] | Greutate [kg] |
|------|------|--------|---------------------|-----------------------------|--------------------|---------------|
| 1    | 281  | 8      | 12.00               |                             | 3372.00            | 1331.94       |
| 2    | 143  | 8      | 2.64                |                             | 377.52             | 149.12        |
| 3    | 138  | 8      | 3.11                |                             | 429.18             | 169.53        |
| 4    | 280  | 10     | 12.00               |                             | 3360.00            | 2069.76       |
| 5    | 138  | 10     | 3.11                |                             | 429.18             | 264.37        |
| 6    | 142  | 10     | 2.64                |                             | 374.88             | 230.93        |
| 7    | 252  | 12     | 1.16                |                             | 292.32             | 259.58        |

Greutate totala [kg] : 4475.23 kg

# Extras armare - Platforma betonata

| Marca | Bucati | Descriere plase | Forme fasonate (fara scara) | Lungime [m] | Latime [m] | Greutate [kg] |
|-------|--------|-----------------|-----------------------------|-------------|------------|---------------|
| 1     | 16     | 8/100/100       | 200                         | 3.960       | 2.000      | 1001.09       |
| 2     | 2      | 8/100/100       | 61                          | 3.960       | 0.610      | 38.17         |

Greutate totala [kg]: 1039.26

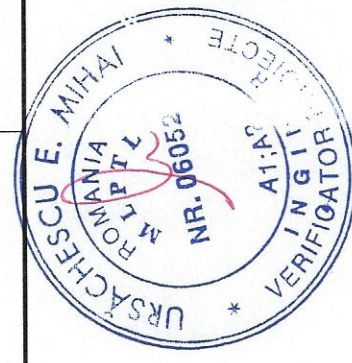


**Note:**  
 Pentru prepararea, dozarea, transportul si punerea in opera a betonului armat se vor respecta in mod obligatoriu toate prevederile prescriptiilor tehnice ale „Codului de practica pentru executarea lucrarilor din beton, beton armat si beton precomprimat” indicativ NE 012-1: 2022 si NE 012/12 - 2022.  
**VERIFICAREA PROIECTULUI SE VA FACE CONFORM LEGII 10/1995 SI ANEXE LA CERINTA "REZISTENTA SI STABILITATE LA SOLICITARI STATICE, DINAMICE SI SEISMICE" - A1**

|  |   |  |                        |
|--|---|--|------------------------|
| Expert tehnic Verificator  | Referat expertiza nr. /data   | Referat verificare nr. /data   | PROIECT NR. 14/2022    |
| Rezistenta A1  | BENEFICIAR: UAT ORAS VIDELE<br>ADRESA: JUD. TELEORMAN, ORAS VIDELE<br>STR. REPUBLICII, NR. 17 |  | FAZA P.T.              |
| S.C. SOFTCAD DESIGN PROIECT S.R.L.<br>J40/1051/2017, C.U.I. RO37877006<br>BUCURESTI SECTOR 2 |   | TITLU PROIECT: CONSTRUIRE GARAJE AUTOSPECIALE, COLOCAREA SI AMPLASAREA SI MONTAJUL SI PUNEREA IN OPERA A SCARII "ALGHIKA" TELEORMAN - DETASAMENTUL DE POMPERI VIDELE | PLANSĂ NR. R_04        |
| SPECIFICATIE   | NUME  | SCARA SEMNATURA 1:50   | TITLU PLANSA           |
| SEF PROIECT  | Ing. GABRIEL NICULA   | DATA   | PLAN ARMARE PARDOSEALA |
| PROIECTAT  | Ing. GABRIEL NICULA   | 06/2023  |                        |
| DESEINAT   | Ing. GABRIEL NICULA   |  |                        |

# Plan armare pardoseala

Scara 1:50

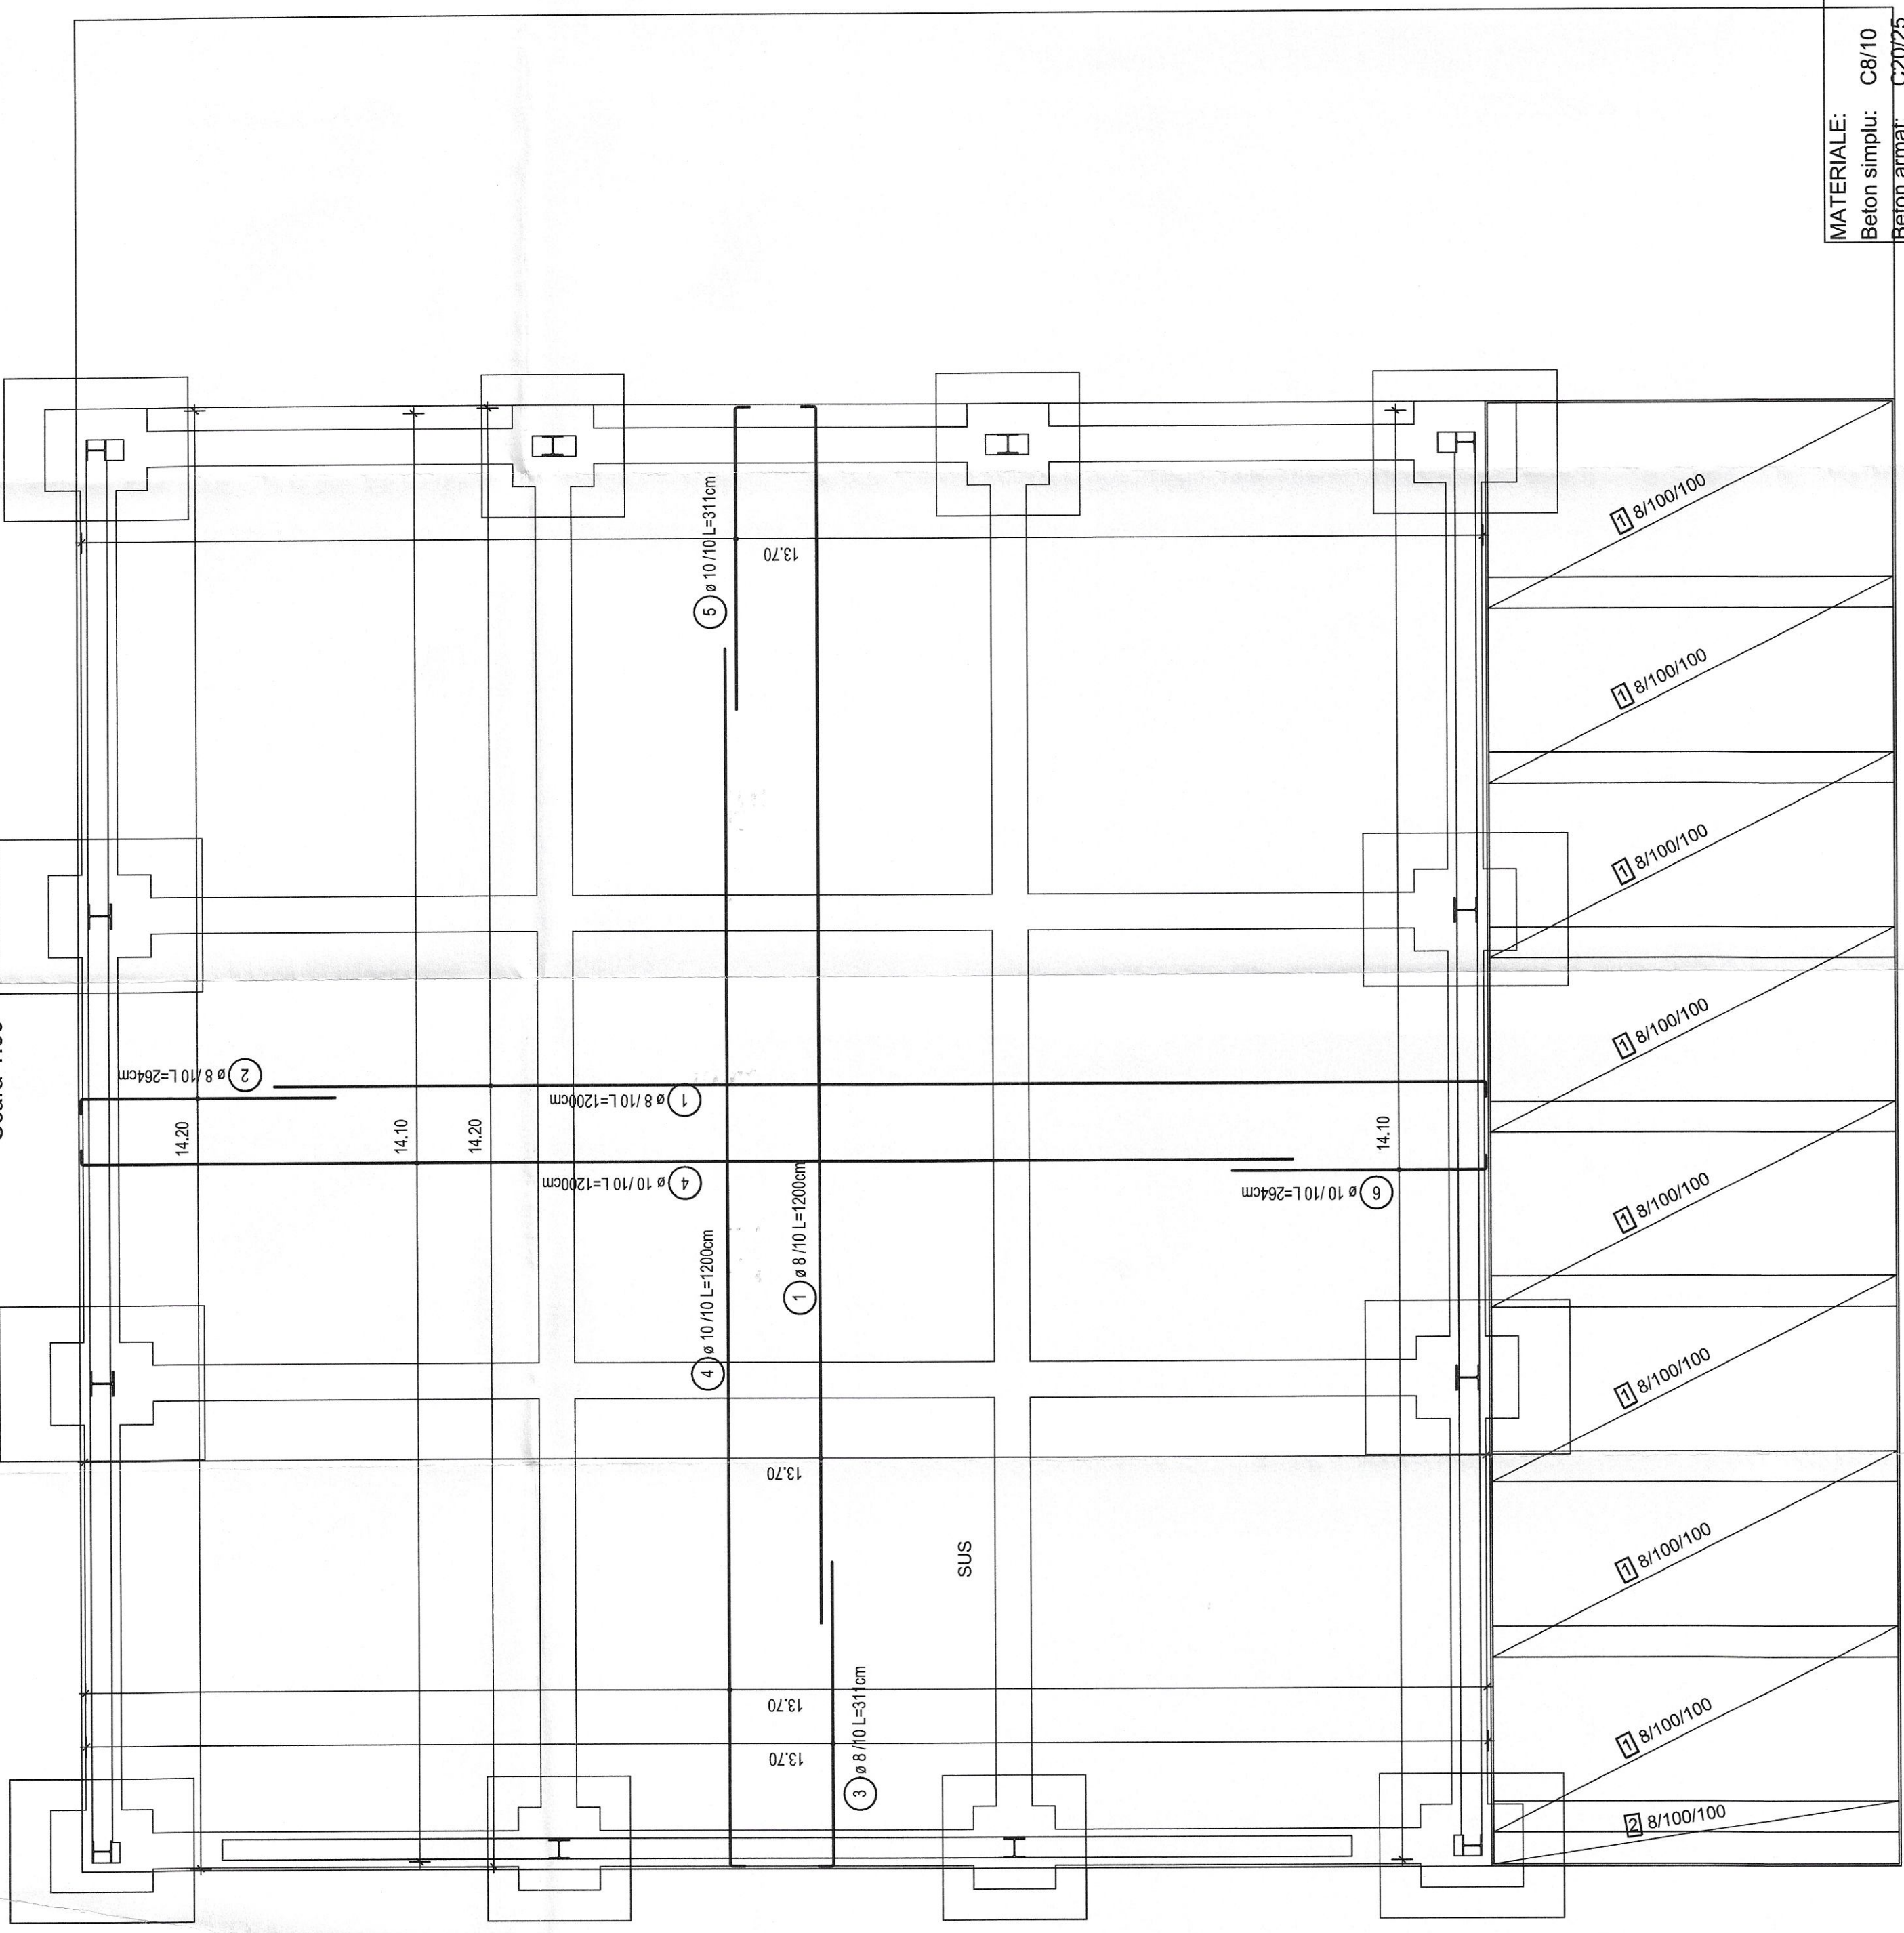

|               |         |
|---------------|---------|
| MATERIALE:    | C8/10   |
| Beton simplu: | C20/25  |
| Beton armat:  | OB 37   |
| Otel beton:   | BST500C |